


MUNICÍPIO DE CACHOEIRO DE ITAPEMIM - ES
HIERARQUIA VIÁRIA DA SEDE URBANA DO DISTRITO DE PACOTUBA
ANEXO IX - B

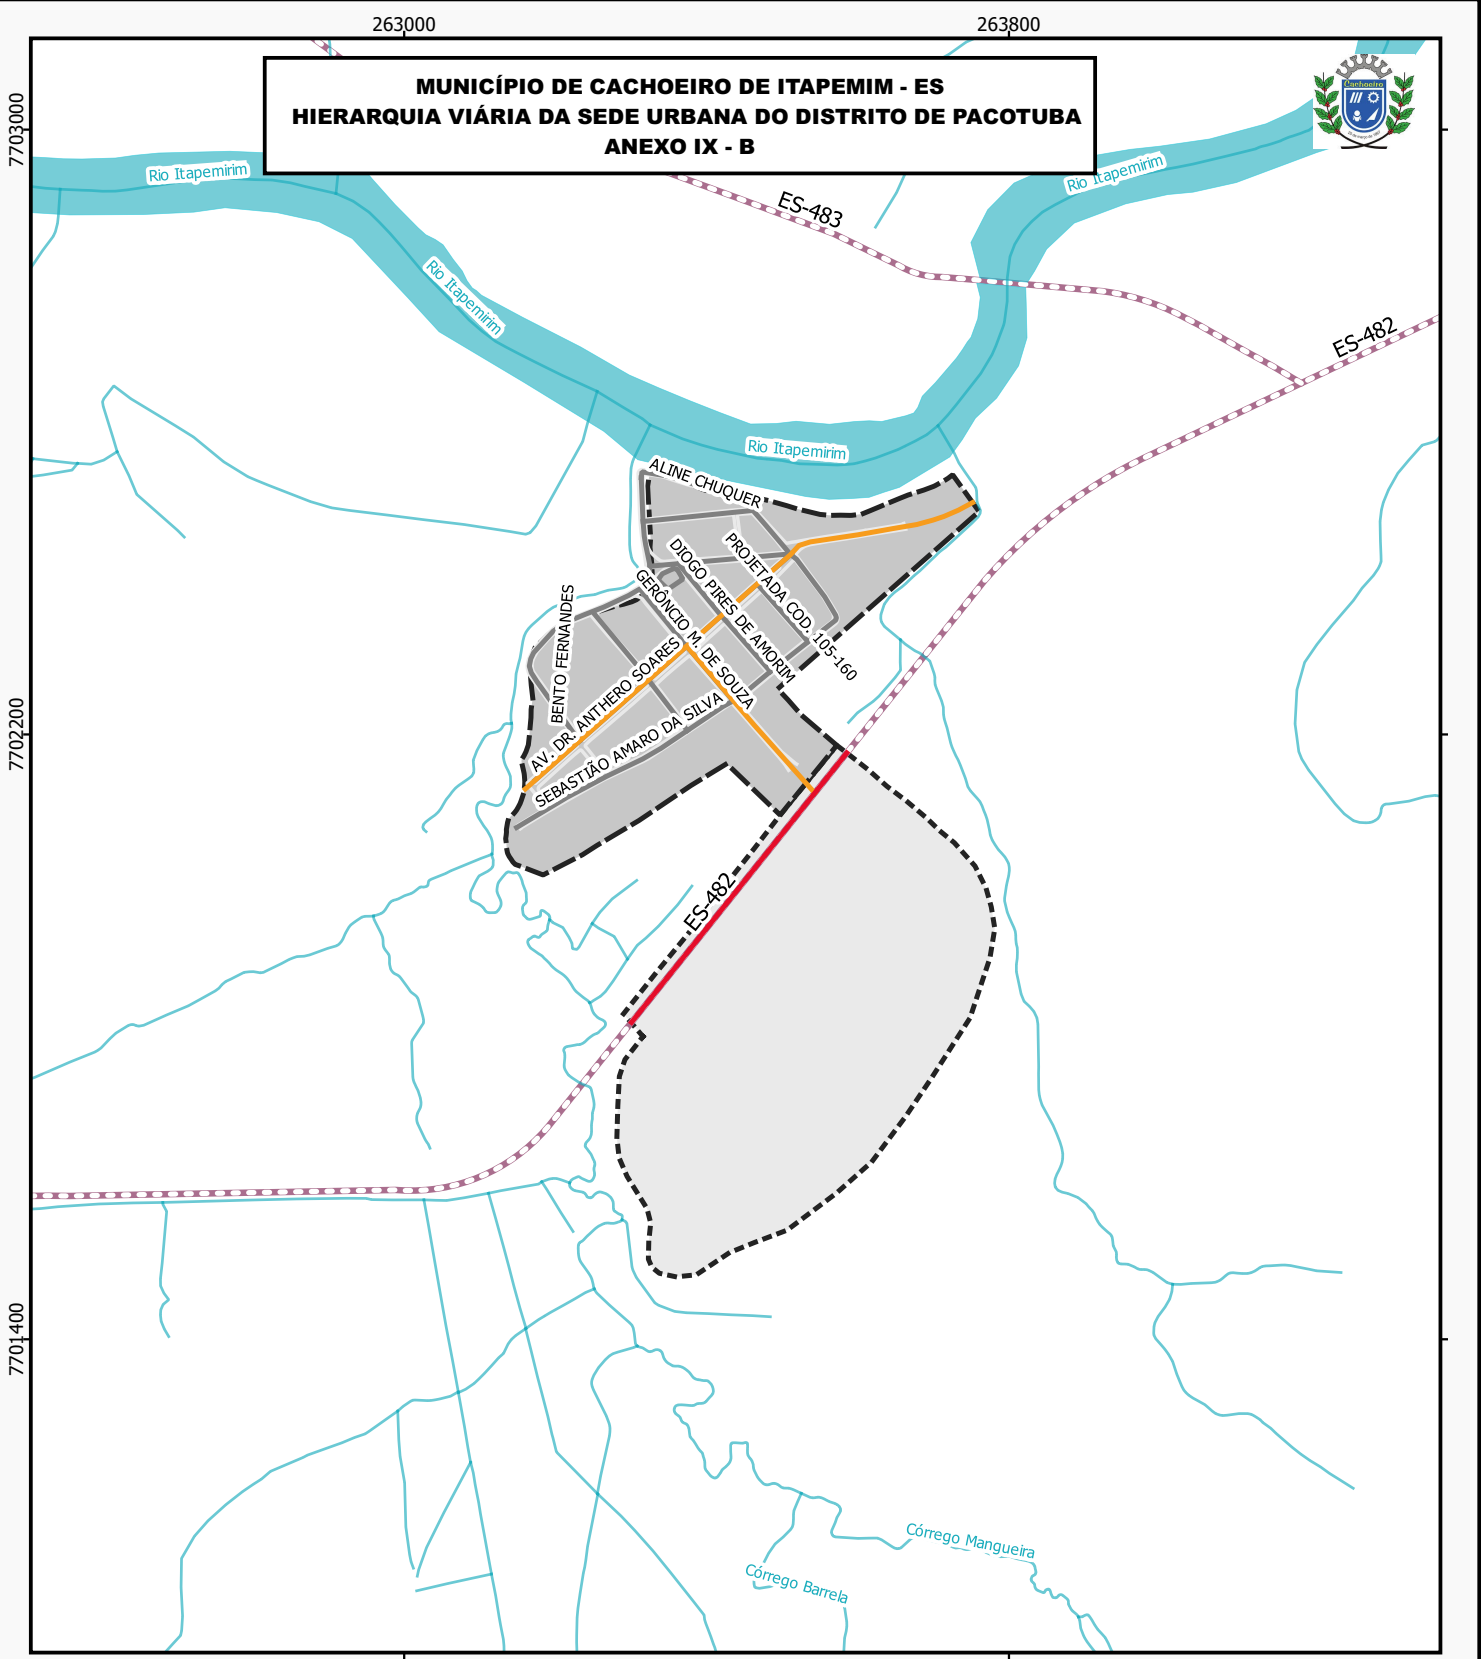

LEGENDA

- | | |
|--------------------------|---|
| HIERARQUIA VIÁRIA | ÁREA URBANA CONSOLIDADA DO DISTRITO DE PACOTUBA |
| ARTERIAL | ÁREA DE EXPANSÃO URBANA DO DISTRITO DE PACOTUBA |
| COLETORA | RODOVIAS |
| LOCAL | HIDROGRAFIA |



DATUM SIRGAS 2000
 PROJEÇÃO UTM / 24S

0 100 200 m



ESCALA GRÁFICA



PREFEITURA MUNICIPAL DE CACHOEIRO DE ITAPEMIM - ES
 SECRETARIA MUN. DE URBANISMO, MOB. E CID. INTELIGENTE
 COORDENADORIA EXEC. EM PLAN. E CONTROLE URBANO
 GERÊNCIA DE GEOPROCESSAMENTO

MUNICÍPIO DE CACHOEIRO DE ITAPEMIM - ES
 HIERARQUIA VIÁRIA DA SEDE URBANA DO DISTRITO DE PACOTUBA
 ANEXO IX - B

PREFEITO:
 VICTOR DA
 SILVA COELHO

SECRETÁRIO:
 ALEXANDRO
 DA VITÓRIA

ESCALA
 1:10.000

ARQUIVO
 SEMURB

DATA
 10/2021