


269800 270000 270200 270400 270600 270800 271000

MUNICÍPIO DE CACHOEIRO DE ITAPEMIRIM - ES
ZONEAMENTO DA SEDE URBANA DO DISTRITO DE CÓRREGO DOS MONOS
ANEXO XII - D

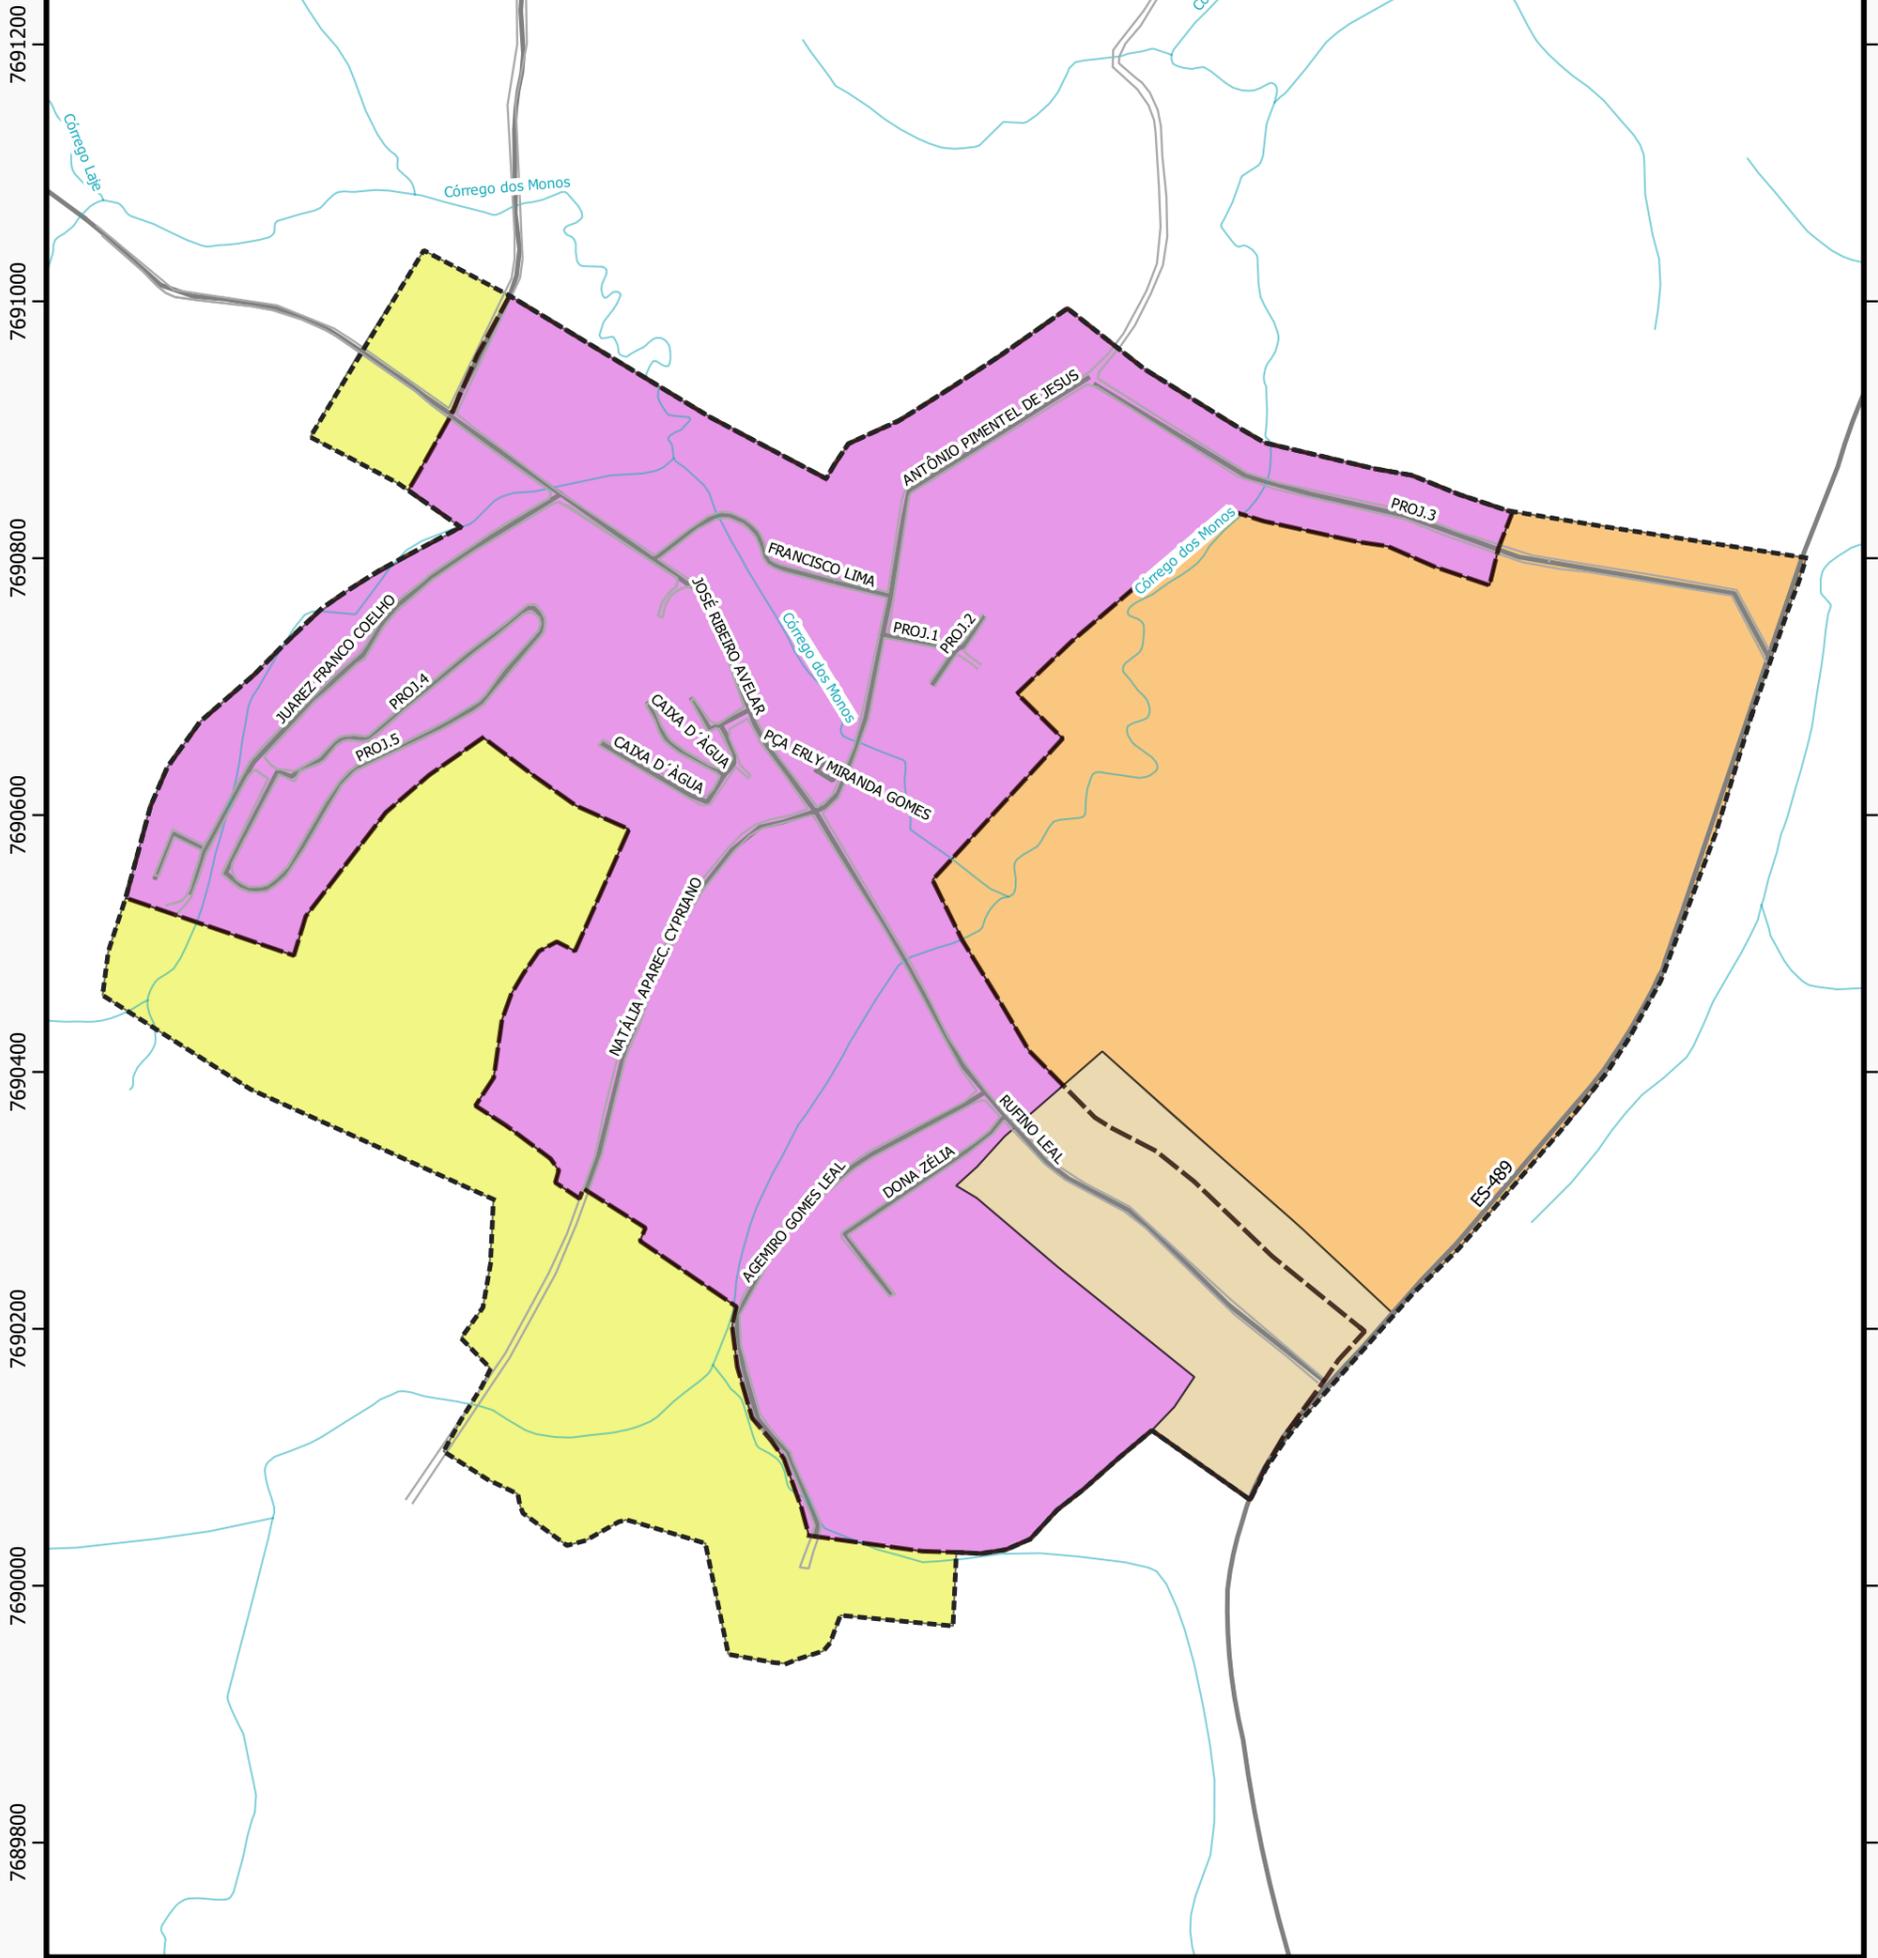

LEGENDA

ZONEAMENTO DA SEDE URBANA DO DISTRITO DE CÓRREGO DOS MONOS

- ZONA DE ATIVIDADE DINÂMICA
- ZONA DE EXPANSÃO URBANA DE DESENVOLVIMENTO
- ZONA DE EXPANSÃO URBANA FUTURA
- ZONA DE OCUPAÇÃO PRIORITÁRIA
- PERÍMETRO URBANO DO DISTRITO DE CÓRREGO DOS MONOS
- EXPANSÃO DO PERÍMETRO URBANO DO DISTRITO DE CÓRREGO DOS MONOS
- SISTEMA VIÁRIO
- HIDROGRAFIA



DATUM SIRGAS 2000
 PROJEÇÃO UTM / 24S

0 100 200 m



ESCALA GRÁFICA

PREFEITURA MUNICIPAL DE CACHOEIRO DE ITAPEMIRIM - ES
SECRETARIA MUN. DE URBANISMO, MOBILIDADE E CIDADE INTELIGENTE
COORDENADORIA EXEC. EM PLANEJAMENTO E CONTROLE URBANO
GERÊNCIA DE GEOPROCESSAMENTO

MUNICÍPIO DE CACHOEIRO DE ITAPEMIRIM - ES
ZONEAMENTO DA SEDE URBANA DO DISTRITO DE CÓRREGO DOS MONOS
ANEXO XII - D

PREFEITO: VICTOR DA SILVA COELHO	SECRETÁRIO: ALEXANDRO DA VITÓRIA	ESCALA 1:5.500	ARQUIVO SEMURB	DATA 09/2021
---	---	--------------------------	--------------------------	------------------------